


PIANO QUOTATO SCALA 1:200

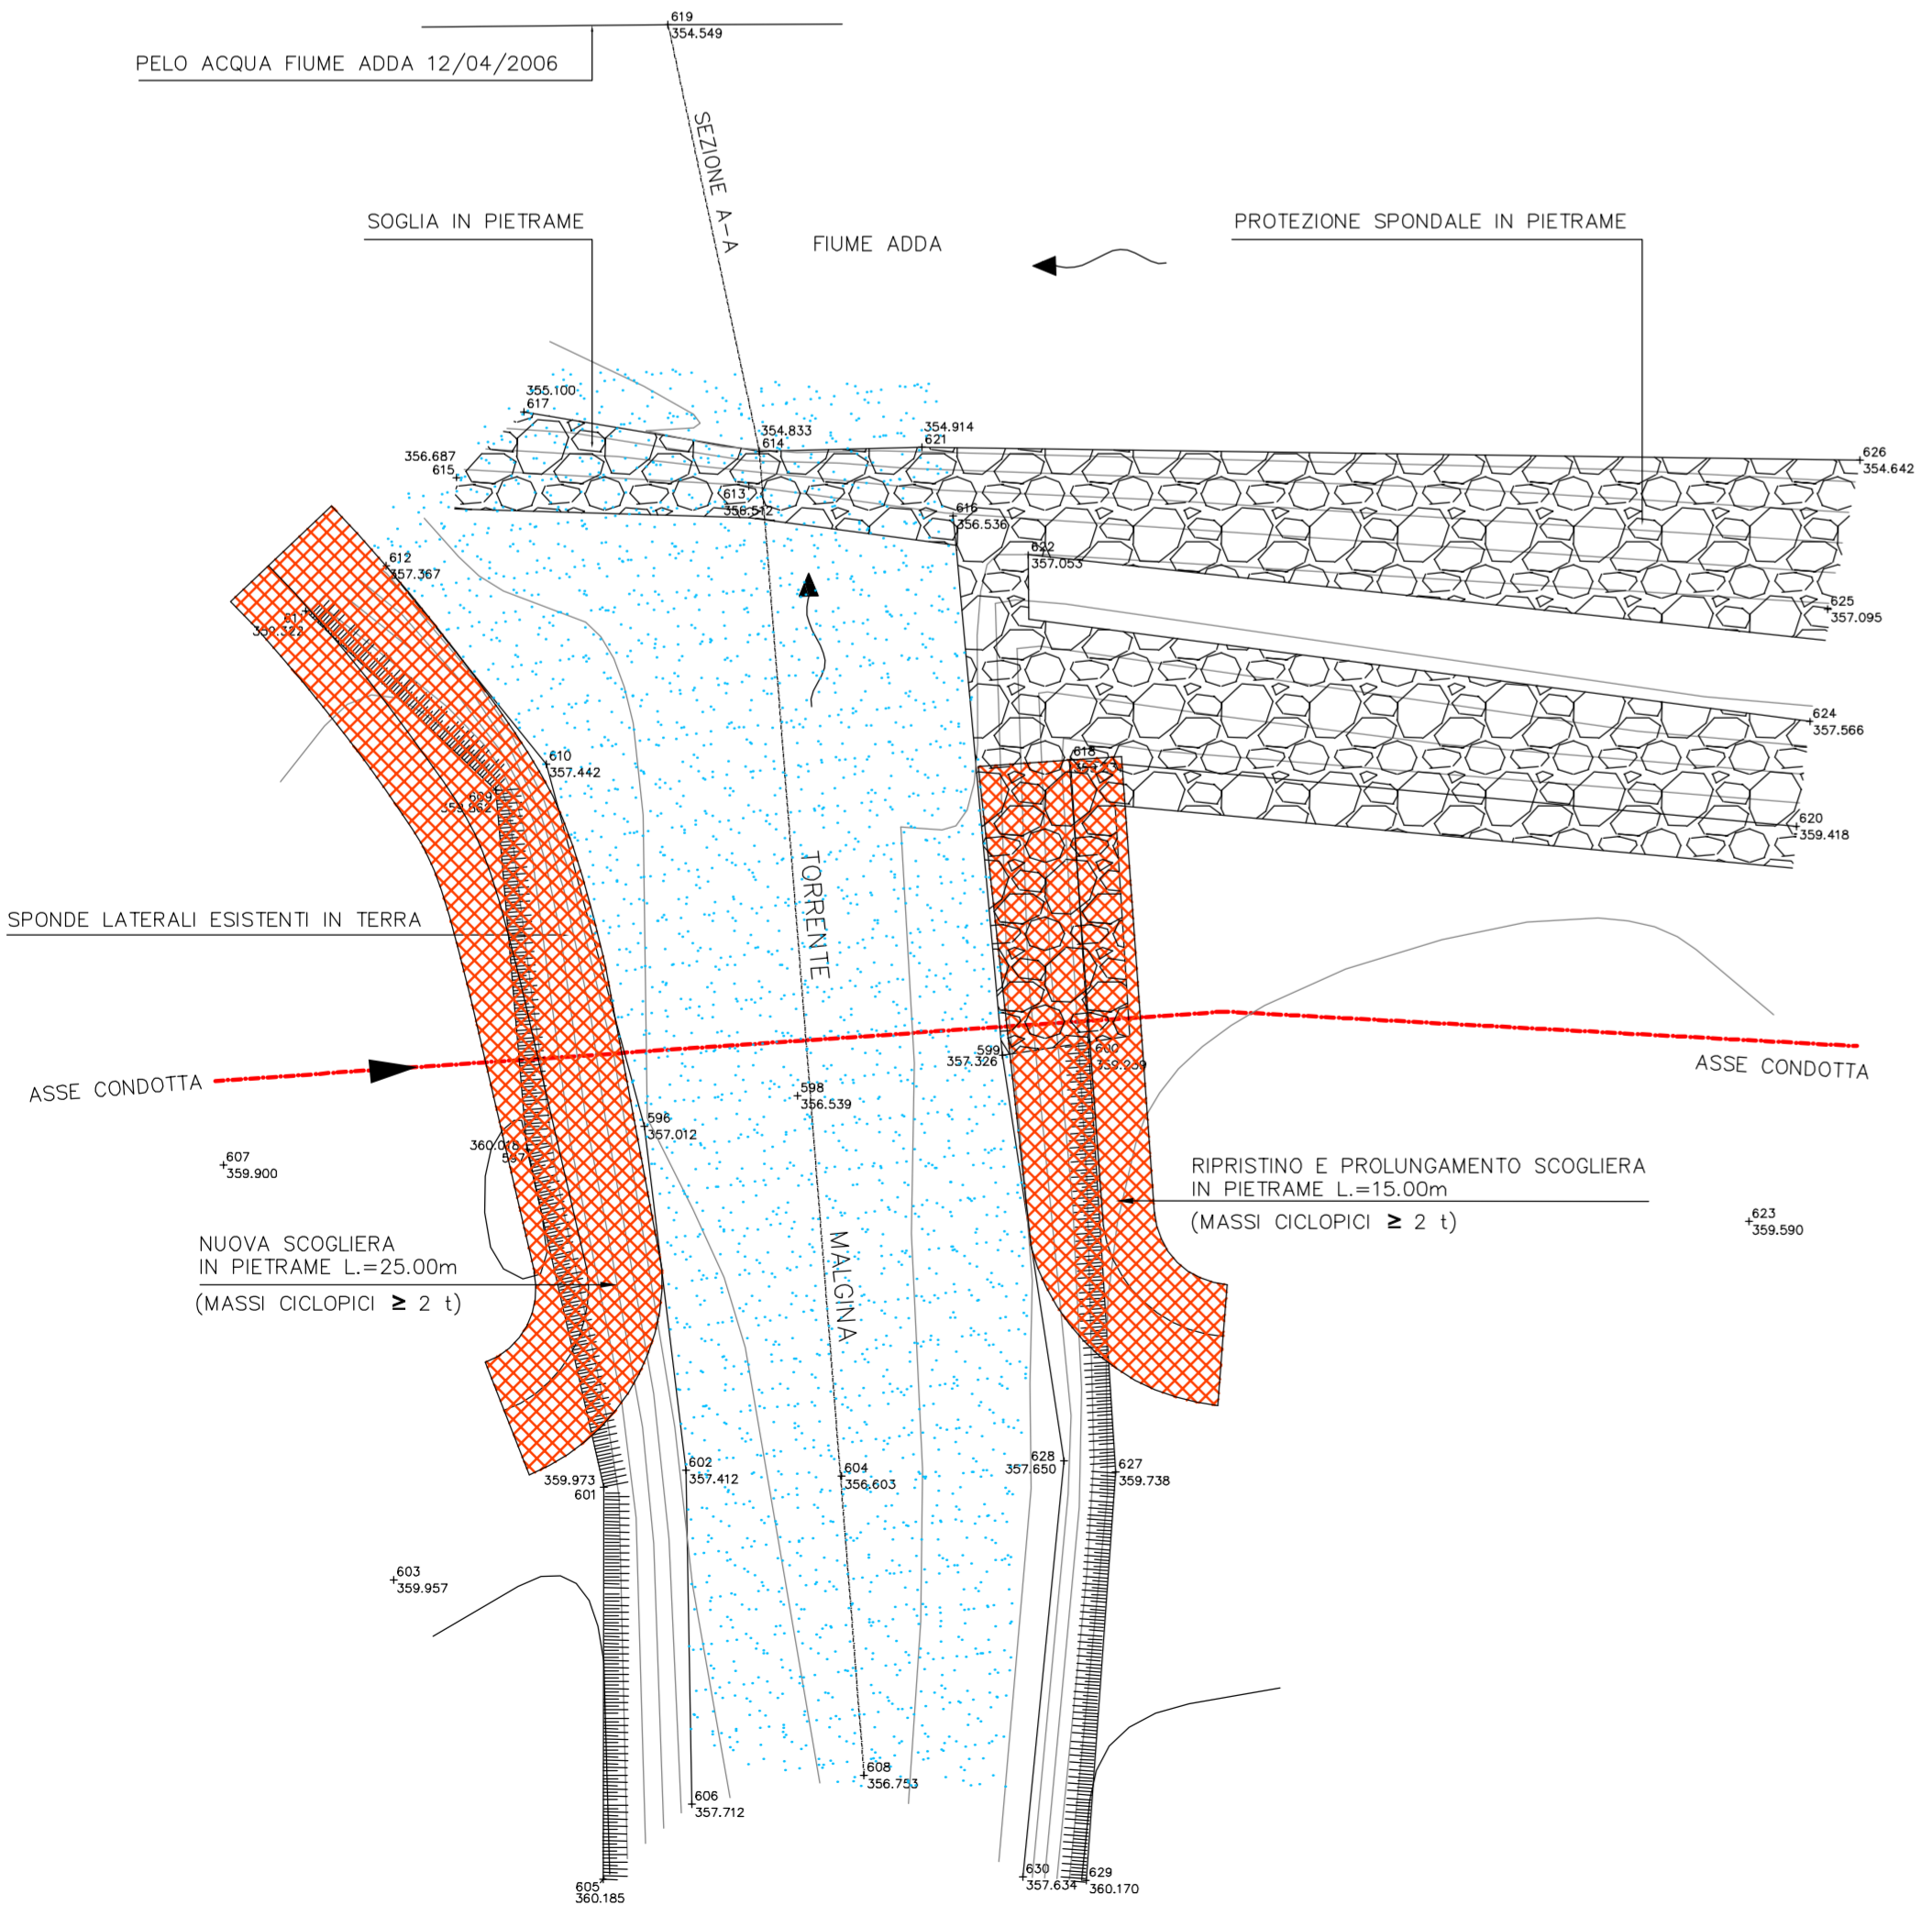


- LEGENDA**
- 1 TUBO DI LINEA DN 350 (14") API 5L x52 Sp.6,4mm
 - 2 TUBO DI PROTEZIONE IN ACCIAIO CON INTASAMENTO DI CLS DN 450 (18") 40,50 m
 - 3 CARTELLO SEGNALE CONDOTTA METANO N°2
 - 4 PALINA DI MISURA POTENZIALE ELETTRICO N°2
 - 5 COLLARI DISTANZIATORI OGNI 2 m N°23

CARTOGRAFIA scala 1:2000
COMUNE DI CASTELLO DELL'ACQUA
COMUNE DI TEGLIO



PLANIMETRIA scala 1:2000
COMUNE DI CASTELLO DELL'ACQUA FG.8
COMUNE DI TEGLIO FG.93

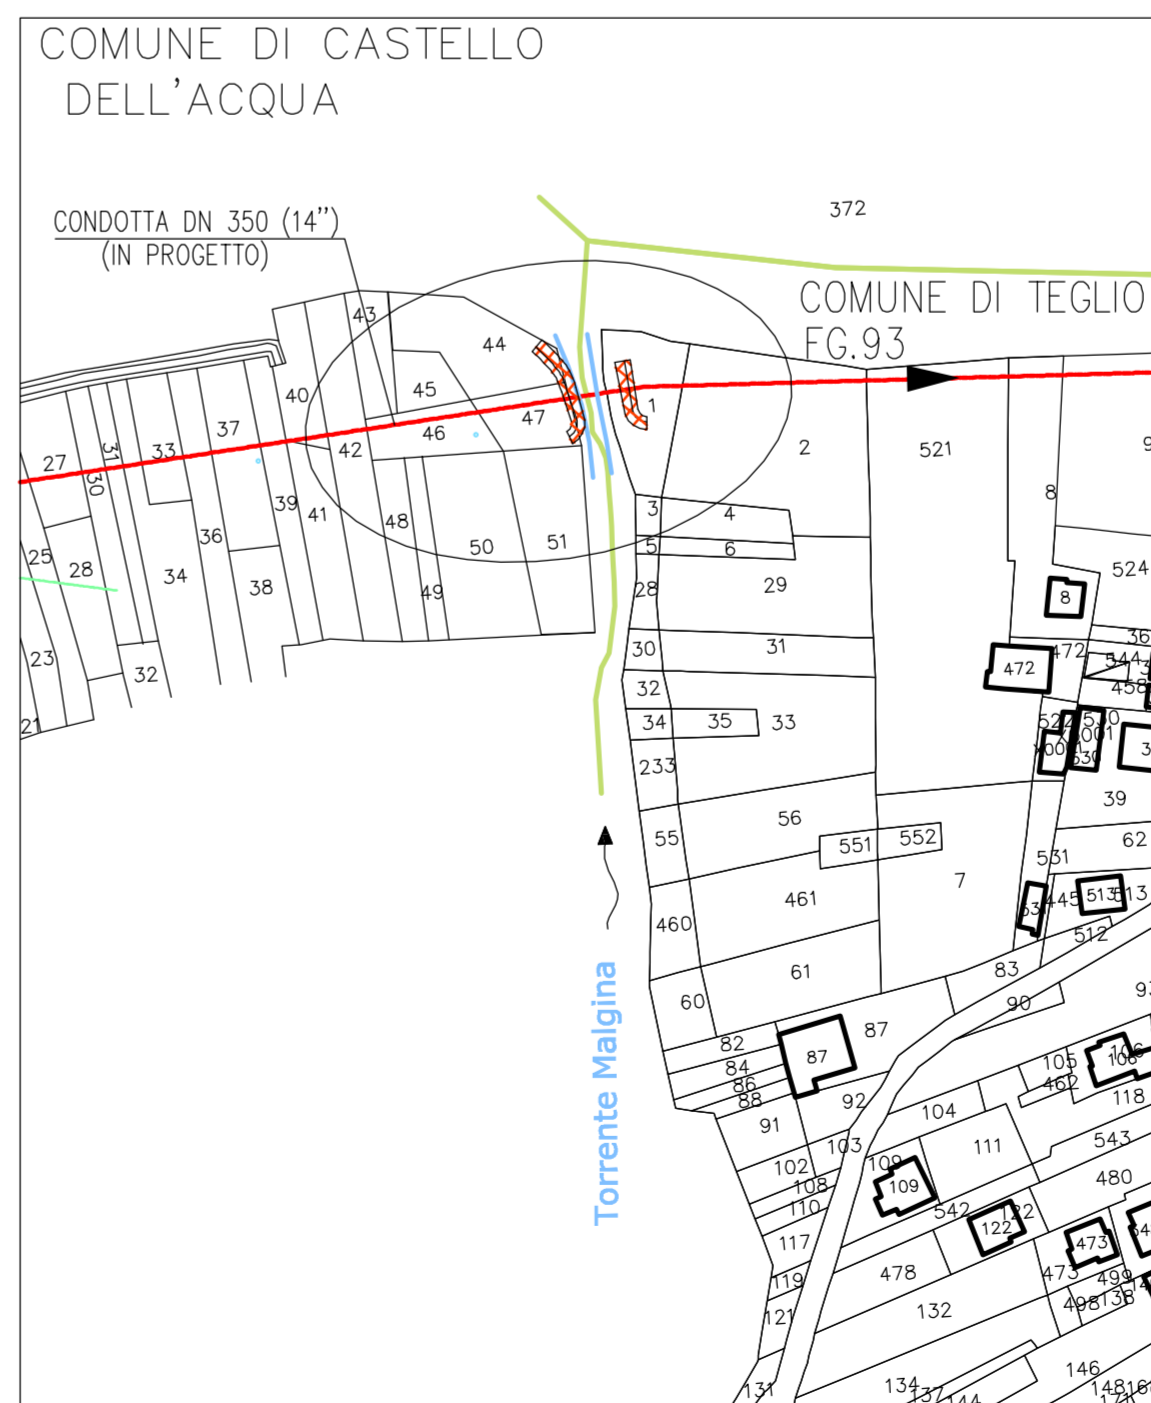

rev.00	Data: Febbraio 2013	Descrizione:	PROGETTO DEFINITIVO-ESECUTIVO
Tav:	4.10	Titolo dell'opera:	METANODOTTO CHIURO-TEGLIO (f.ne Tresenda) 1° LOTTO METANODOTTO CHIURO-TIRANO DN 350
Committente:	CONSORZIO DELLA MEDIA VALTELLINA PER IL TRASPORTO DEL GAS Via Nazario Sauro, 33 - 23100 Sondrio (SO)		
Scala:	1:200	Oggetto:	Attraversamento Torrente Malgina
Pratica:	601-2013		
TECNICO PROGETTISTA: ING. MARCO RIVA Sede - Via Tartano, 798 - 23016 TALAMONA (SO) tel./fax 0342-67.30.13 Unità Operativa: Via Varesini, 98 - 23100 SONDRIO (SO) tel./fax 0342-01.48.90 P.IVA 00840850143 C.F. RVI MRC 99A28 F7120 e-mail: info@ingmarcoriva.com			

