

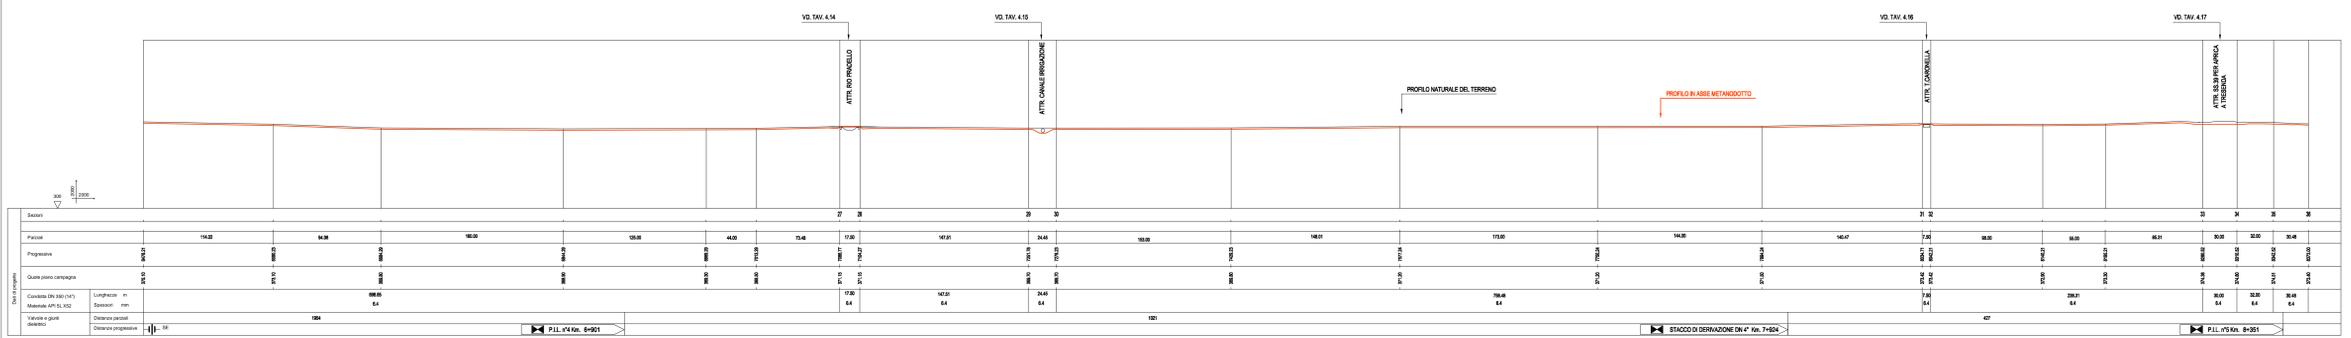
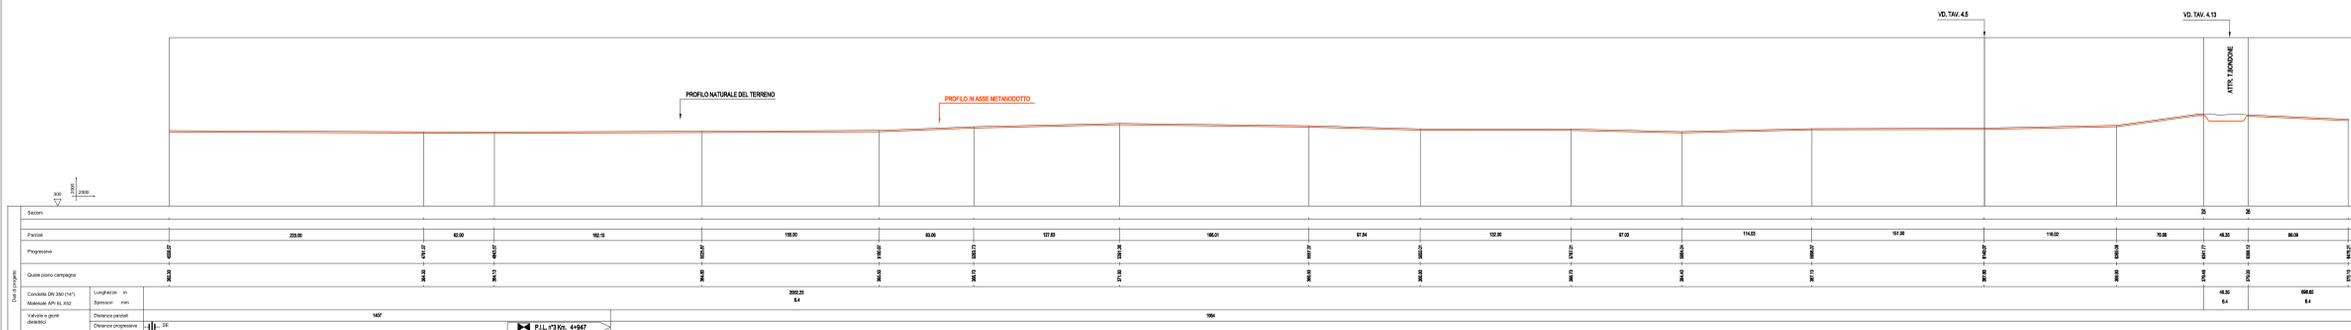


PROFILO ALTRIMETRICO

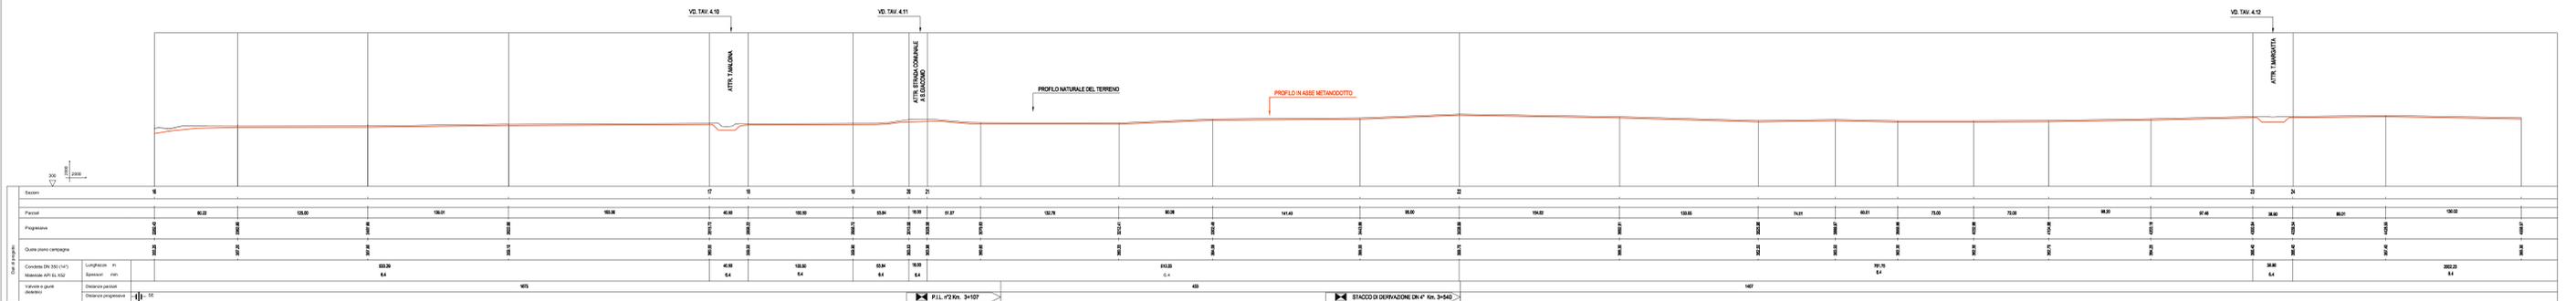

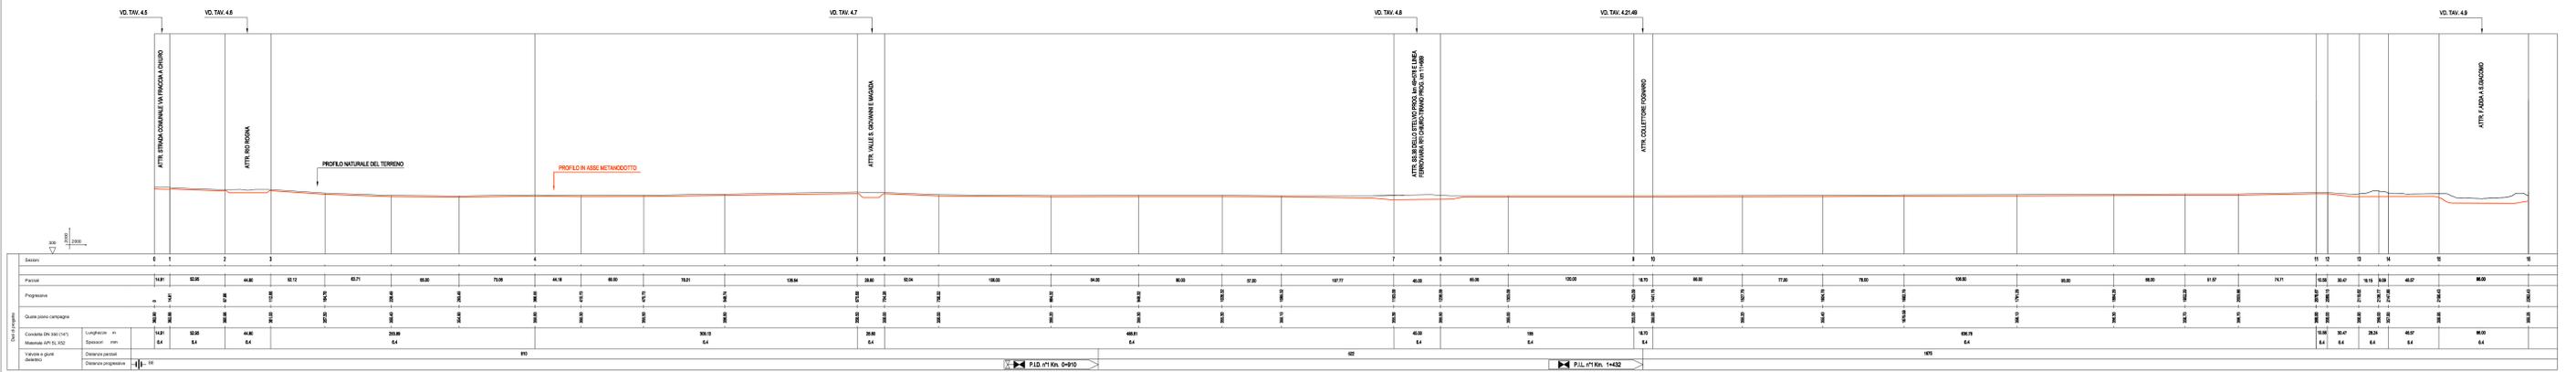

rev.01	Data: Luglio 2013	Descrizione: AGGIORNAMENTO AL PROGETTO DEFINITIVO-ESECUTIVO	
rev.00	Data: Febbraio 2013	Descrizione: PROGETTO DEFINITIVO-ESECUTIVO	
Tav.	4.4	Titolo dell'opera: METANODOTTO CHIURO - TEGLIO (f.ne Tresenda) 1° LOTTO METANODOTTO CHIURO-TIRANO DN 350	
Committente: CONSORZIO DELLA MEDIA VALTELLINA PER IL TRASPORTO DEL GAS			
Scale: 1:2000		Oggetto: Profilo altimetrico	
Pratica: 601-2013		Tecnico Progettista: ING. MARCO RIVA Esse - Via Trento, 788 - 23019 VALJANINA (SO) - tel.0342-67.20.13 C.A.S. Coesive - Via Veneto, 88 - 23100 SOGHERO (SO) - tel.0342-01.48.90 P.A.A. 0084080143 - C.F. RIV MAR 88428 F7120 e-mail: riv@ingmarco.it	