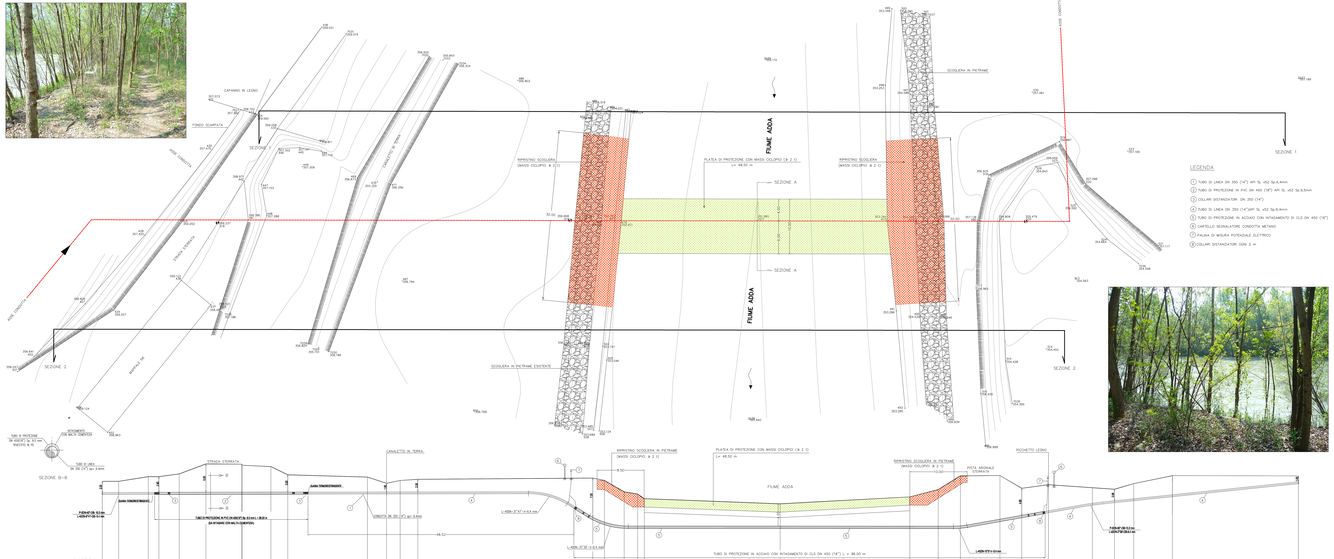

LEGENDA

1	TUBO DI LINEA DN 250 (10") AIR SL s52 Sp.6,4mm	
2	TUBO DI PROTEZIONE IN PVC DN 450 (18") AIR SL s52 Sp.8,5mm	28.00 m
3	COLLARI DISTANZIATORI DN 250 (10")	N°16
4	TUBO DI LINEA DN 250 (10")AIR SL s52 Sp.6,4mm	
5	TUBO DI PROTEZIONE IN ACCIAIO CON INTASAMENTO DI CLS DN 450 (18")	86.00 m
6	CARTELLO SEGNALATORE CONDOTTA METANO	N°2
7	PALINA DI MISURA POTENZIALE ELETTRICO	N°2
8	COLLARI DISTANZIATORI DON 2 m	N°45

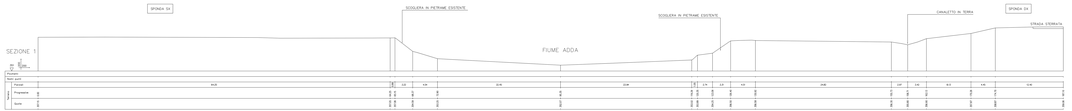

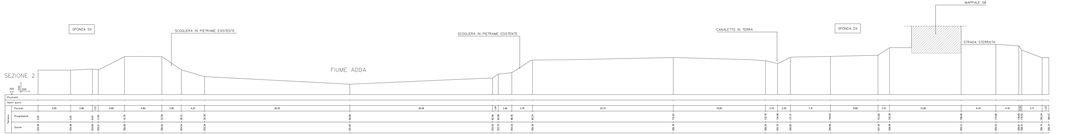

TAPPO DI CHIUSURA TERMORESTRINGENTE PER TUBO DI PROTEZIONE

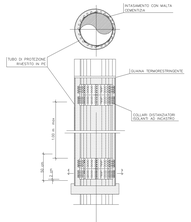

CARTOGRAFIA scala 1:2000 COMUNE DI TEGLIO

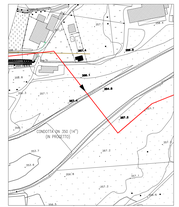

PLANIMETRIA scala 1:2000 COMUNE DI TEGLIO FG.63

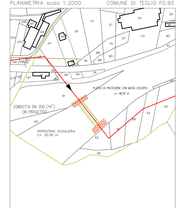

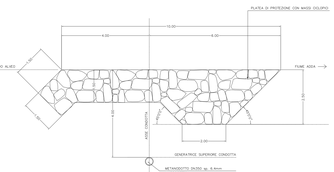

Rev.00	Data: Febbraio 2013	Descrizione:	PROGETTO DEFINITIVO-ESECUTIVO
Tav.	4.9	Titolo dell'opera:	*METANODOTTO CHIURO-TEGLIO (Lne Tirenenia)* *1° LOTTO METANODOTTO CHIURO TIRANO DN 250*
Committente:			**CONSORZIO DELLA MEDIA VALTELLINA PER IL TRASPORTO DEL GAS** Via Nazario Sauro, 33 - 23100 Sondrio (SO)
Studio Tecnico Dott. Ing. Marco Riva		Oggetto: Attraversamento Fiume Adda a S.Giacomo	
		Pratica: 602-2011	Scala: 1:200 - 1:50

TECNICO PROGETTISTA: ING. MARCO RIVA
Studio: Via Tartano, 78B 23026 TALAMONA (SO) tel fax 0342-672 30 (3)
23026 TALAMONA (SO) Via Tartano, 78B tel. cell. 338-6 - 339-6 - 348-8 - 349-8
P. Iva 00826820143 - C.F. Riva MRC 56A22 F704 D
e-mail: info@ingmarcoriva.com